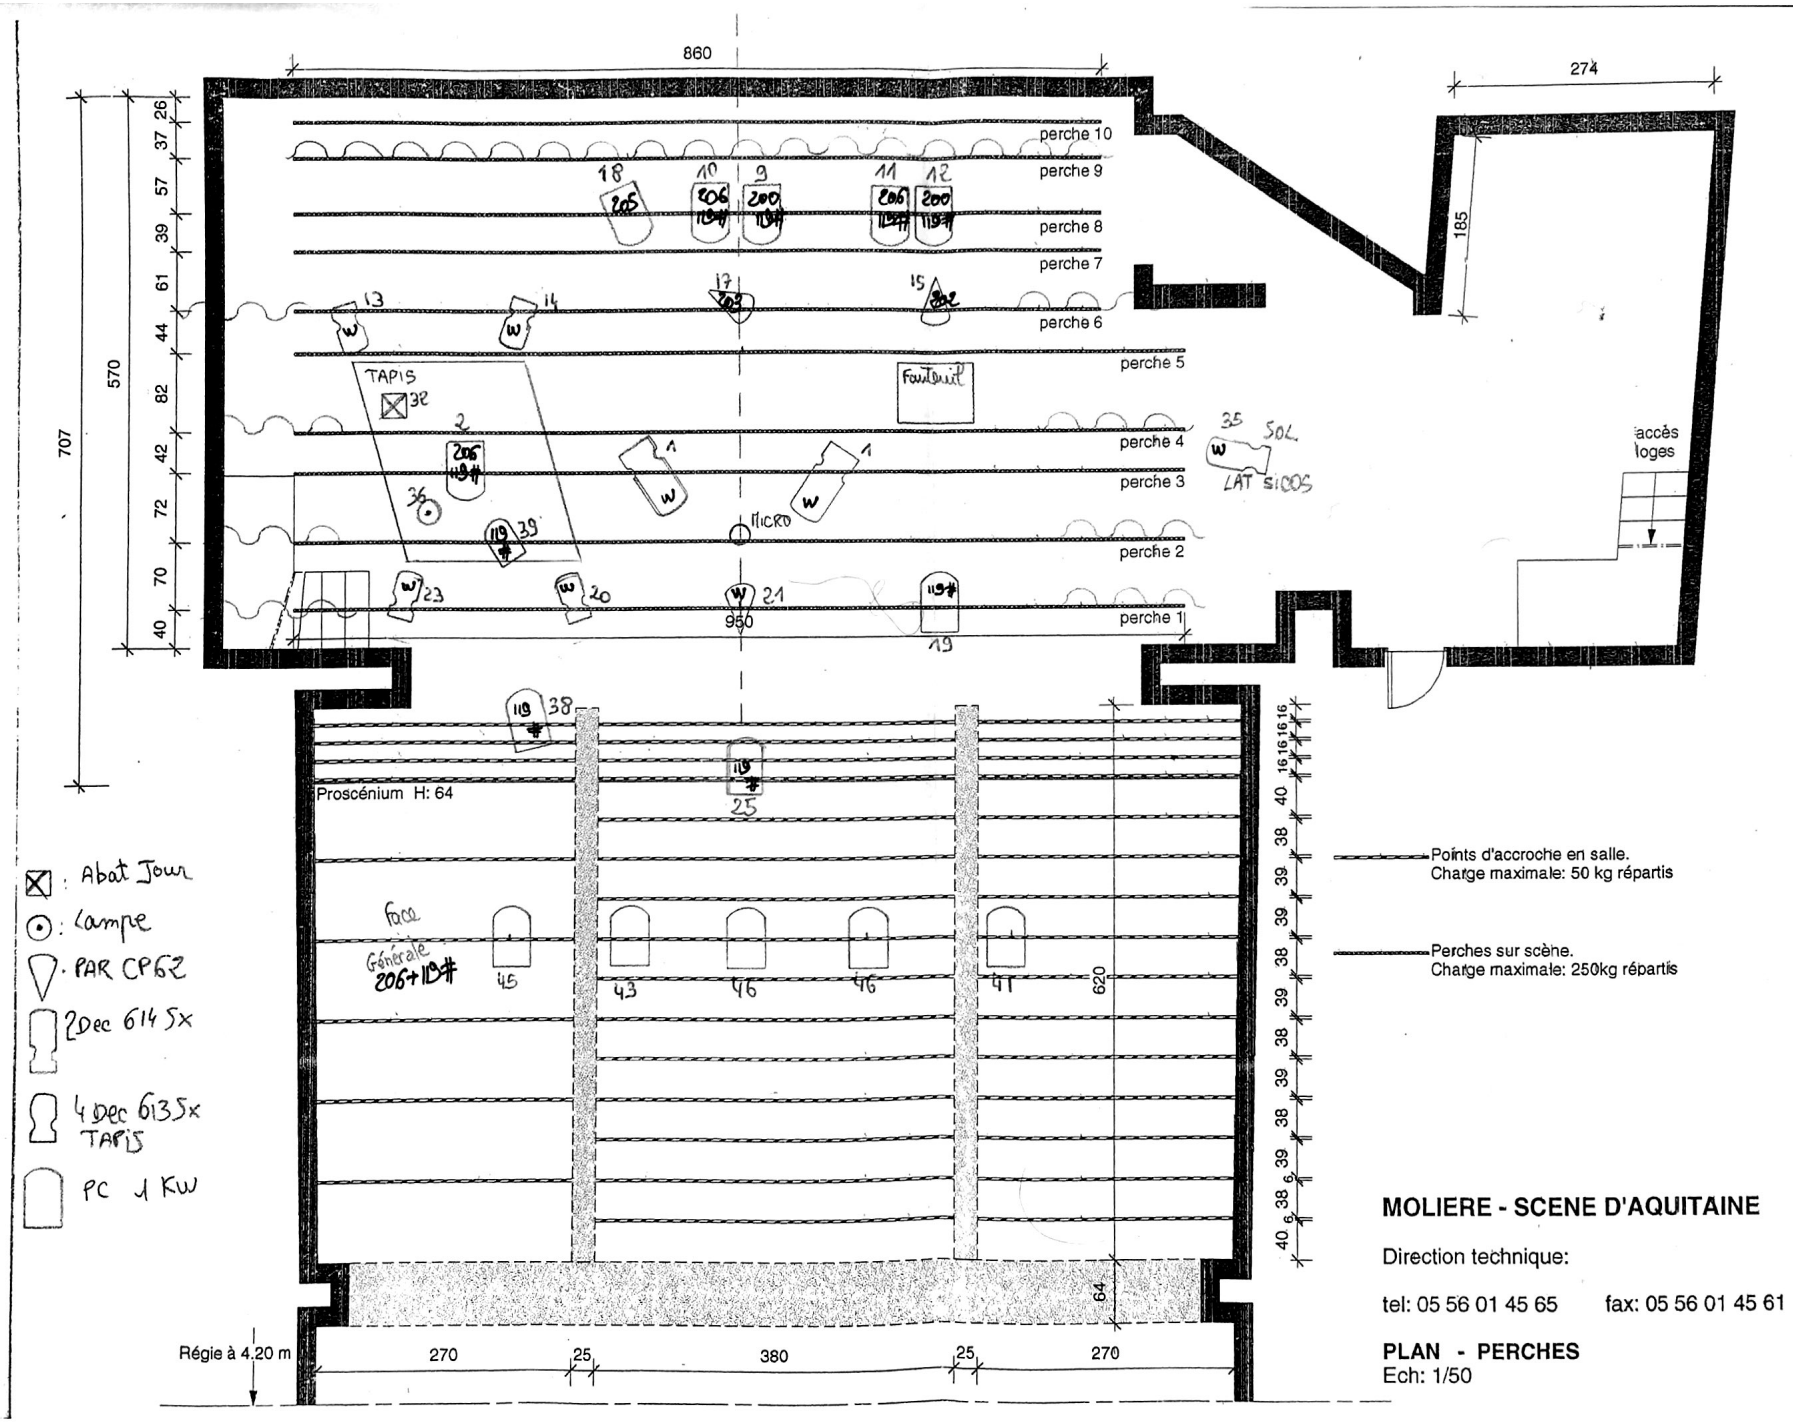

MOLIERE - SCENE D'AQUITAINE

Direction technique:

tel: 05 56 01 45 65 fax: 05 56 01 45 61

PLAN - PERCHES
Ech: 1/50